


# Podkroví chalupy

**Pohádkový pokoj pro 6 osob (cca 9x3m) + mycí kout + WC za dveřmi**

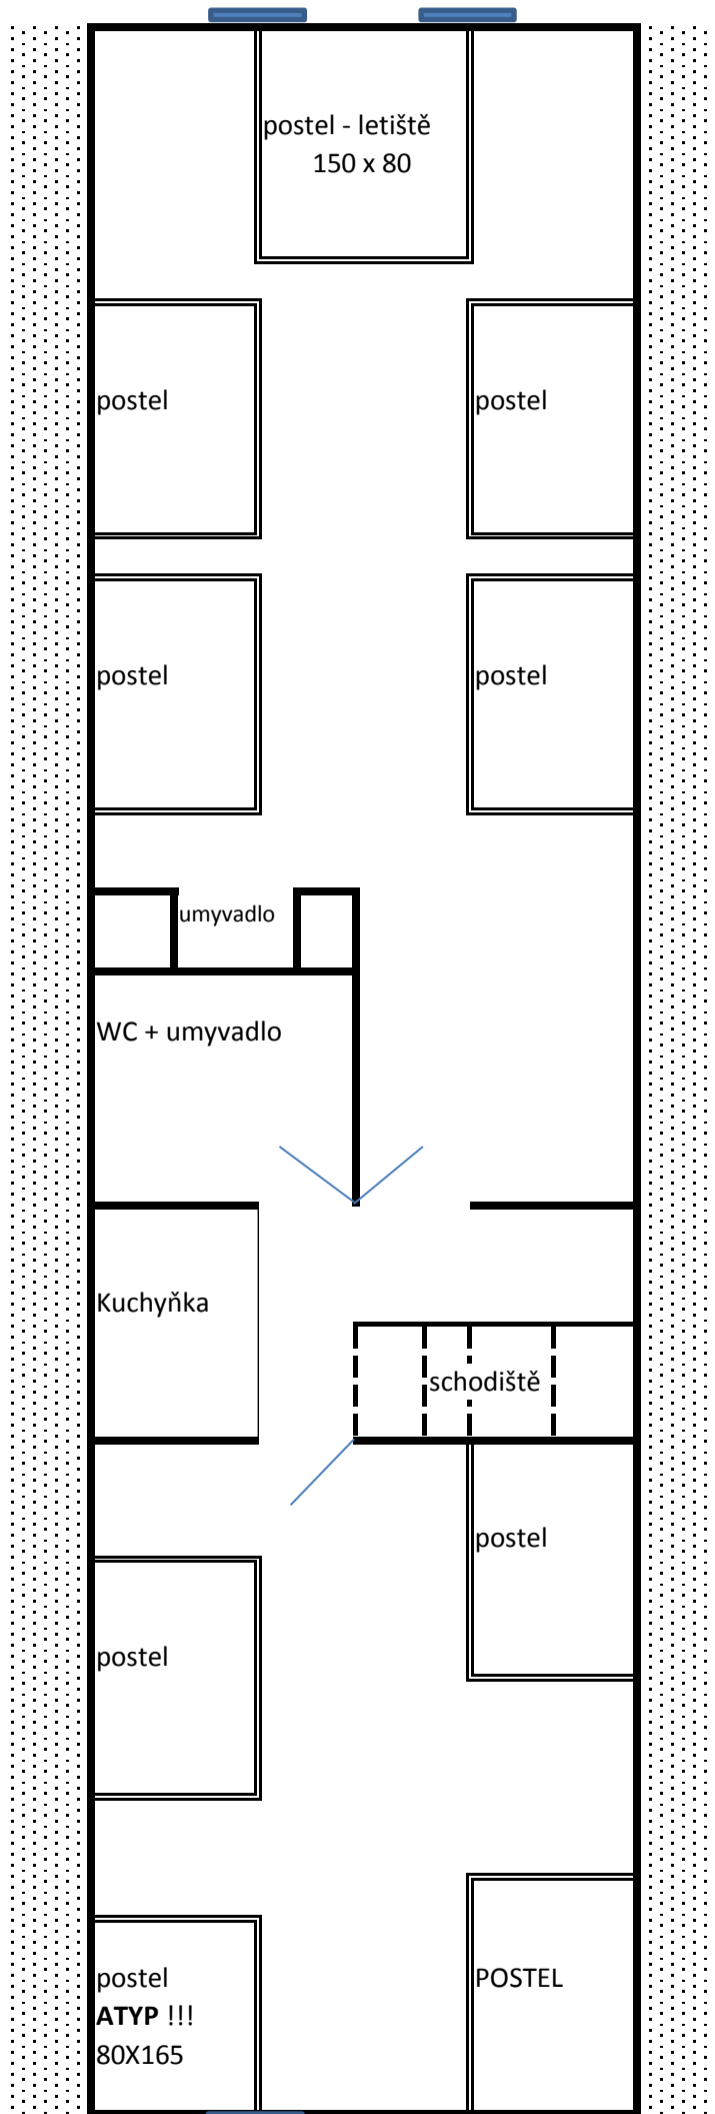

**Pohádkový pokoj pro 4 osoby (cca 5,5x3m) + WC za dveřmi**